



ΕΦΗΜΕΡΙΣ ΤΗΣ ΚΥΒΕΡΝΗΣΕΩΣ

ΤΗΣ ΕΛΛΗΝΙΚΗΣ ΔΗΜΟΚΡΑΤΙΑΣ

ΤΕΥΧΟΣ ΤΕΤΑΡΤΟ **Αρ. Φύλλου 530**

28 Ιουνίου 2002

ΠΕΡΙΕΧΟΜΕΝΑ

ΑΠΟΦΑΣΕΙΣ

ΑΠΟΦΑΣΕΙΣ

Αριθ. 10930 (1)

Καθορισμός όρων και περιορισμών δόμησης των Ολυμπιακών αθλητικών εγκαταστάσεων στο χώρο του πρώην αεροδρομίου Ελληνικού του δήμου Ελληνικού (ν.Αττικής).

Η ΥΠΟΥΡΓΟΣ
ΠΕΡΙΒΑΛΛΟΝΤΟΣ ΧΩΡΟΤΑΞΙΑΣ ΚΑΙ ΔΗΜΟΣΙΩΝ ΕΡΓΩΝ

Έχοντας υπόψη:

1. Τις διατάξεις άρθρου 2 παρ.2 (περίπτωση ε) του ν. 2730/1999 «Σχεδιασμός,ολοκληρωμένη ανάπτυξη και εκτέλεση Ολυμπιακών Έργων και άλλες διατάξεις» (Α΄130), όπως προστέθηκε με την παρ.4 του άρθρου 3 του ν. 2833/2000 «Θέματα προστασίας των Ολυμπιακών αγώνων 2004 και άλλες διατάξεις (Α΄150) και αντικαταστάθηκε με την παρ.1 περιπτ.γ του άρθρου 41 του ν. 2912/01 «Προσαρμογή στις διατάξεις της οδηγίας 9456/ΕΚ του Ευρωπαϊκού Συμβουλίου κλπ.» (Α΄ 94).

2. Τις διατάξεις του άρθρου 1 παρ.1 (εδ.δ) του ν. 2947/2001 «Θέματα Ολυμπιακής Φιλοξενίας, έργων Ολυμπιακής Υποδομης και άλλες διατάξεις» (Α΄228).

3. Τις διατάξεις του άρθρου 11 (παρ.4) του ν. 3010/2002 «Εναρμόνιση του Ν. 1650/1986 με τις οδηγίες 97/11.Ε.Ε. και 96/61 ΕΕ διαδικασία οριοθέτησης και ρυθμίσεις θεμάτων για τα υδατορέματα και άλλες διατάξεις» (Α΄91).

4. Τις διατάξεις της 28772/6978/4.12.01 ΚΥΑ «Καθορισμός ορίου της περιοχής υποδοχής Ολυμπιακών Αθλητικών Εγκαταστάσεων εντός του Αεροδρομίου Ελληνικού και έγκριση έργων υποδομής αυτών και γενικής διάταξης των Ολυμπιακών Εγκαταστάσεων στο Ολυμπιακό Συγκρότημα Ελληνικού» (Δ΄ 1018).

5. Τις διατάξεις της 80015/2-1-2002 ΚΥΑ «Έγκριση Περιβαλλοντικών όρων του έργου Ολυμπιακές Εγκαταστάσεις για τα Αγωνίσματα Baseball,softball,Hockey,Basketball,Handball και Fencing (Ξιφασκία) στο Ελληνικό».

6. Τις διατάξεις του άρθρου 29Α του ν. 1558/1985 «Κυβέρνηση και Κυβερνητικά Όργανα» (Α΄ 137), όπως αυτό προστέθηκε με το άρθρο 27 του ν. 2081/1992 (Α΄ 154) και τροποποιήθηκε με την παρ.2α του άρθρου 1 του ν.2469/1997 (Α΄ 38).

7. Την Υ6/31.10.01 απόφαση του Πρωθυπουργού και της Υπουργού Περιβάλλοντος, Χωροταξίας και Δημοσίων 'Εργων «Ανάθεση αρμοδιοτήτων Υπουργού Περιβάλλοντος, Χωροταξίας και Δημοσίων 'Εργων στους Υφυπουργούς Περιβάλλοντος, Χωροταξίας και Δημοσίων 'Εργων» (Β΄1484).

8. Το 3086ΠΕ/22-3-2002 έγγραφο της ΕΥΔΕ/ΟΕ 2004.

9.Το 14248/11633/Φ.313661/21.12.2001 έγγραφο της ΚΕΔ.

10. Την 112/2002 γνωμοδότηση του Κεντρικού Συμβουλίου Χωροταξίας Οικισμού και Περιβάλλοντος.

11. Το γεγονός ότι από τις κανονιστικές διατάξεις αυτής της απόφασης δεν προκαλείται δαπάνη σε βάρος του κρατικού προϋπολογισμού και του προϋπολογισμου του οικείου Ο.Τ.Α., αποφασίζουμε:

Καθορίζονται όροι και περιορισμοί δόμησης των Ολυμπιακών Αθλητικών Εγκαταστάσεων στην περιοχή του πρώην αεροδρομίου Ελληνικού του δήμου Ελληνικού (ν.Αττικής) της οποίας το όριο και το σχέδιο γενικής διάταξης έχουν εγκριθεί με την 28772/6978/2001 ΚΥΑ (δ΄ 1018/2001), ως εξής:

Ι.Προσωρινές εγκαταστάσεις

α.Εγκατάσταση baseball όπως φαίνεται με στοιχείο 1 στο διάγραμμα γενικής διάταξης σε κλίμακα 1:5000.

- Καλυπτόμενη επιφάνεια: 23.100 τμ.
- Δομήσιμη επιφάνεια: 20.210 τμ.
- Μέγιστο επιτρεπόμενο ύψος: είκοσι δύο (22) μέτρα

- Μέγιστο επιτρεπόμενο ύψος των πυλώνων φωτισμού: Σαράντα πέντε (45) μέτρα.

β.Εγκατάσταση softball όπως φαίνεται με στοιχείο 2 στο ως άνω διάγραμμα.

- Καλυπτόμενη επιφάνεια: 12.300 τμ.
- Δομήσιμη επιφάνεια: 10.140 τμ.
- Μέγιστο επιτρεπόμενο ύψος: είκοσι δύο (22) μέτρα .
- Μέγιστο επιτρεπόμενο ύψος των πυλώνων φωτισμού: Σαράντα πέντε (45) μέτρα.

ΙΙ.Μόνιμες εγκαταστάσεις

α.Εγκατάσταση HocKey όπως φαίνεται με στοιχείο 3 στο ίδιο διάγραμμα.

- Μέγιστο ποσοστό κάλυψης: δεκαπέντε τοις εκατό (15%) της επιφανείας του οικοπέδου.
- Συντελεστής δόμησης: δεκαπέντε (0,15) εκατοστά
- Μέγιστο επιτρεπόμενο ύψος: είκοσι τέσσερα (24) μέτρα
- Μέγιστο επιτρεπόμενο ύψος των πυλώνων φωτισμού: σαράντα πέντε (45) μέτρα.

β. Εγκαταστάσεις Basket ball-Handball-Ξιφασκίας όπως φαίνεται με στοιχείο 4 και 5 στο ίδιο διάγραμμα.

- Μέγιστο ποσοστό κάλυψης: τριάντα πέντε τοις εκατό (35%) της επιφανείας του οικοπέδου.
- Συντελεστής δόμησης: εξήντα πέντε εκατοστά (0,65)
- Μέγιστο επιτρεπόμενο ύψος: είκοσι οκτώ (28) μέτρα.
- Μέγιστο επιτρεπόμενο ύψος των πυλώνων φωτισμού: σαράντα πέντε (45) μέτρα.

2. Επιβάλλεται η τήρηση των περιβαλλοντικών όρων που εγκρίθηκαν με την 80015/2.1.2002 κοινή Υπουργική Απόφαση των Υπουργών Περιβάλλοντος Χωροταξίας και Δημοσίων Έργων και Πολιτισμού.

3. Αντίτυπο του παραπάνω διαγράμματος που έχει θεωρηθεί από τον Προϊστάμενο της Δ/νσης Τοπογραφικών Εφαρμογών με την10930/2002 πράξη του δημοσιεύεται σε φωτοσμίκρυνση με την παρούσα απόφαση.


4. Η ισχύς της παρούσας απόφασης αρχίζει από τη δημοσίευσή της στην Εφημερίδα της Κυβερνήσεως.

Η παρούσα απόφαση να δημοσιευθεί στην Εφημερίδα της Κυβερνήσεως.

Αθήνα, 17 Ιουνίου 2002

Η ΥΦΥΠΟΥΡΓΟΣ

ΡΟΔΟΥΛΑ ΖΗΣΗ

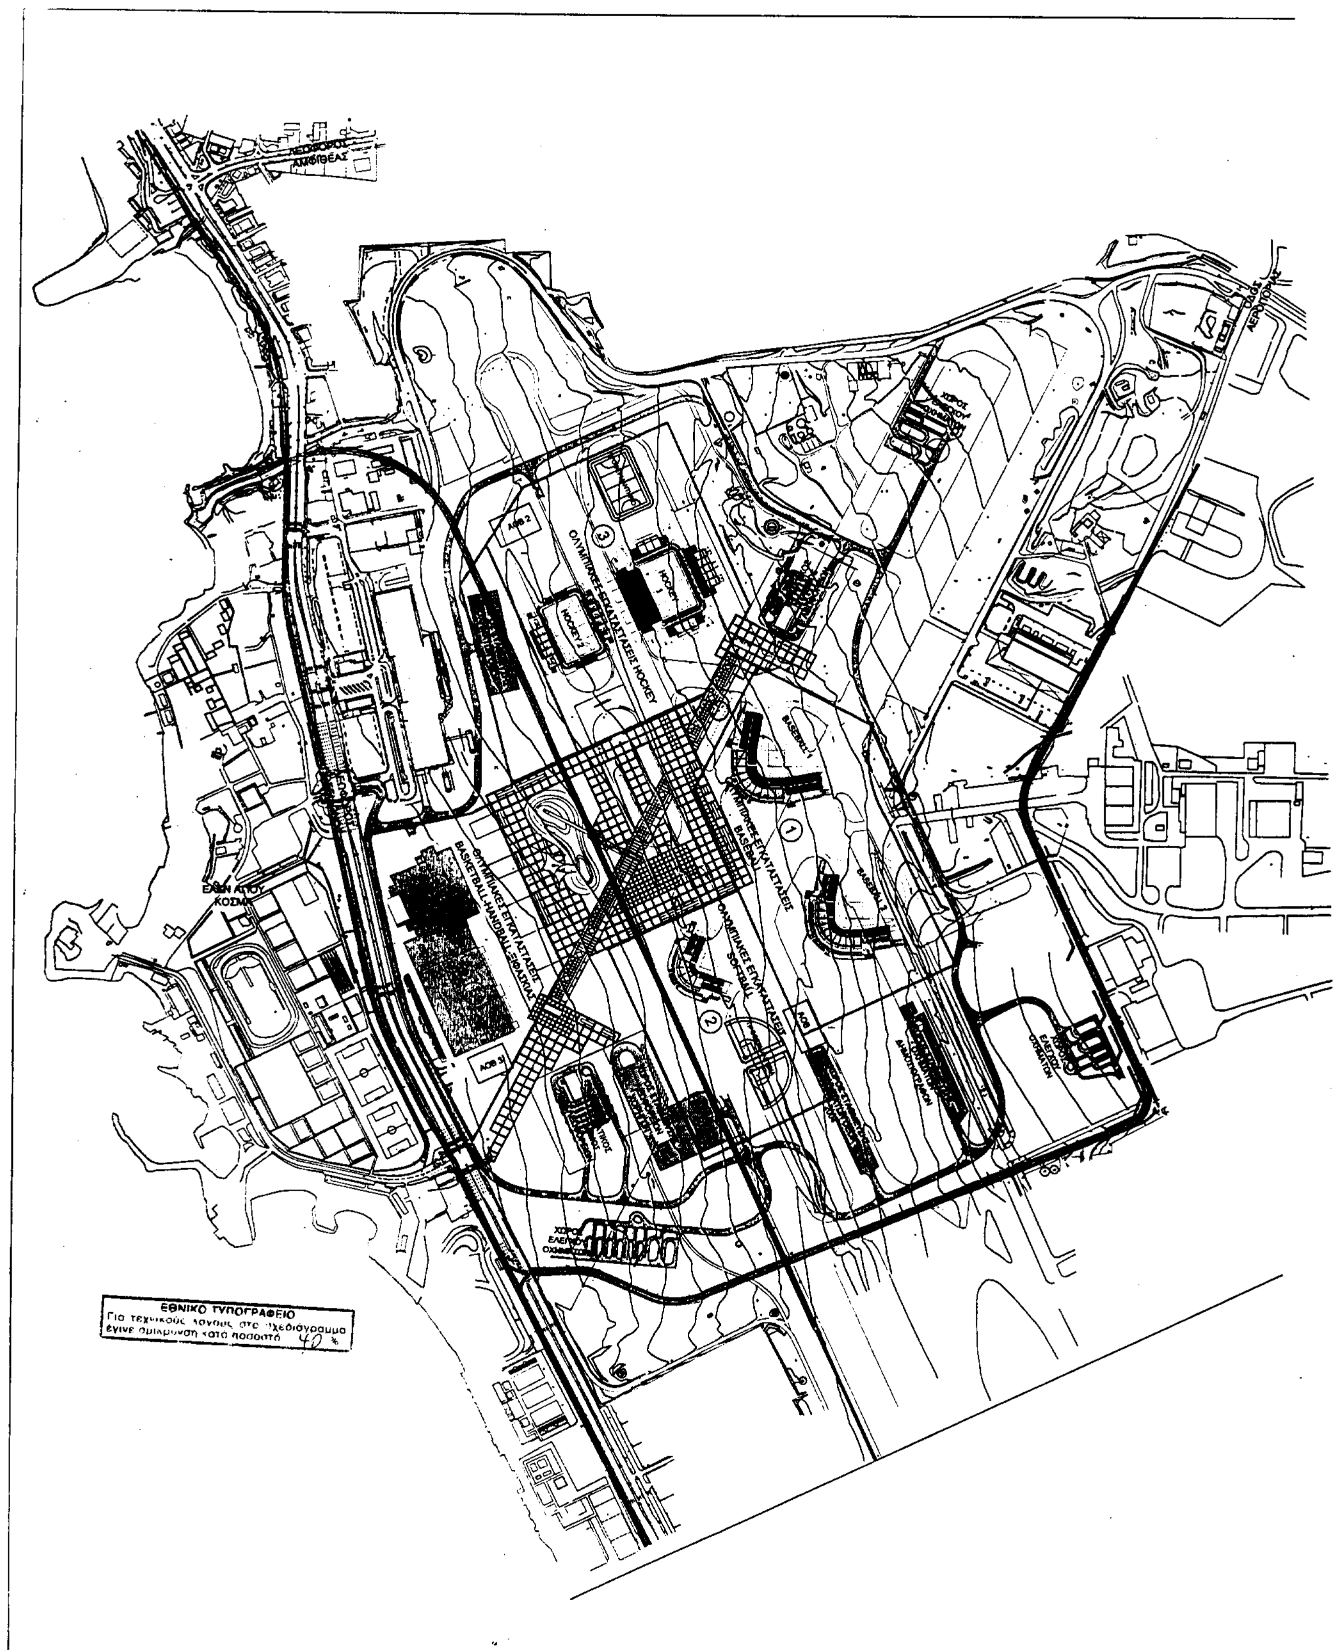
ΟΔΟΣ ΑΕΡΟΠΟΡΙΑΣ
ΟΛΥΜΠΙΑΚΕΣ ΕΓΚΑΤΑΣΤΑΣΕΙΣ HOCKEY
ΟΛΥΜΠΙΑΚΕΣ ΕΓΚΑΤΑΣΤΑΣΕΙΣ BASKETBALL-HANDBALL-ΞΙΦΑΣΚΙΑΣ
ΟΛΥΜΠΙΑΚΕΣ ΕΓΚΑΤΑΣΤΑΣΕΙΣ BASEBALL
ΟΛΥΜΠΙΑΚΕΣ ΕΓΚΑΤΑΣΤΑΣΕΙΣ SOFTBALL
ΕΘΝΙΚΟ ΤΥΠΟΓΡΑΦΕΙΟ
Για τεχνικούς λόγους στο σχεδιάγραμμα έγινε σμίκρυνση κατά ποσοστό 40 %



ΥΠΟΜΝΗΜΑ

- ΜΟΝΙΜΕΣ ΕΓΚΑΤΑΣΤΑΣΕΙΣ
- ΠΡΟΣΩΡΙΝΕΣ ΕΓΚΑΤΑΣΤΑΣΕΙΣ
- ΟΡΙΟ ΑΘΛΗΤΙΚΗΣ ΕΓΚΑΤΑΣΤΑΣΗΣ
- ΟΛΥΜΠΙΑΚΟΣ ΔΑΚΤΥΛΙΟΣ ΚΥΚΛΟΦΟΡΙΑΣ
- ΓΡΑΜΜΗ ΤΡΑΜ
- ΑΓΩΓΟΣ ΟΜΒΡΙΩΝ

Γ. 10930/02
καθορισμού όρων και περιορισμών δόμησης των ολυμπιακών αθλητικών εγκαταστάσεων στο χώρο του πρώην αεροδρομίου Ελληνικού του δήμου Ελληνικού (Ν. Αττικής).

17 Ιουνίου 2002

Αφ 168/02 σχ 1

ΕΡΓΟΔΟΤΗΣ - CLIENT	ΕΛΛΗΝΙΚΗ ΔΗΜΟΚΡΑΤΙΑ ΥΠΕΧΩΔΕ ΓΕΝΙΚΗ ΓΡΑΜΜΑΤΕΙΑ ΔΗΜΟΣΙΩΝ ΕΡΓΩΝ ΕΥΔΕ / Ο.Ε. 2004 ΕΙΔΙΚΗ ΥΠΗΡΕΣΙΑ ΔΗΜΟΣΙΩΝ ΕΡΓΩΝ - ΟΛΥΜΠΙΑΚΑ ΕΡΓΑ 2004	HELLENIC REPUBLIC MINISTRY OF THE ENVIRONMENT, PHYSICAL PLANNING and PUBLIC WORKS GENERAL SECRETARIAT OF PUBLIC WORKS EYDE / O.E. 2004 PUBLIC WORKS SPECIAL SERVICE / 2004 OLYMPIC PROJECTS
ΕΡΓΟ - PROJECT ΚΩΔΙΚΟΣ ΕΡΓΟΥ - PROJECT CODE 0108 - 0000	ΟΛΟΚΛΗΡΩΜΕΝΗ ΜΕΛΕΤΗ ΣΧΕΔΙΑΣΜΟΥ ΚΑΙ ΑΝΑΠΤΥΞΗΣ ΚΑΙ ΛΟΙΠΕΣ ΑΝΑΓΚΑΙΕΣ ΜΕΛΕΤΕΣ ΚΑΙ ΕΡΕΥΝΕΣ ΓΙΑ ΤΗΝ ΚΑΤΑΣΚΕΥΗ ΤΩΝ ΟΛΥΜΠΙΑΚΩΝ ΕΓΚΑΤΑΣΤΑΣΕΩΝ HOCKEY, BASEBALL, SOFTBALL ΚΑΘΩΣ ΚΑΙ ΑΠΟΔΕΚΤΗ ΑΝΤΙΠΛΗΜΜΥΡΙΚΗΣ ΠΡΟΣΤΑΣΙΑΣ	

ΣΤΑΔΙΟ ΜΕΛΕΤΗΣ - DESIGN STAGE		ΕΛΕΓΧΟΣ ΠΟΙΟΤΗΤΑΣ - QA/QC CHECK
ΜΕΛΕΤΗ - STUDY	ΠΟΛΕΟΔΟΜΙΚΗ ΜΕΛΕΤΗ URBAN STUDY	
ΗΜΕΡΟΜΗΝΙΑ - DATE	ΜΑΡΤΙΟΣ 2002 - MARCH 2002	Γ. ΣΑΒΒΟΠΟΥΛΟΣ

ΚΤΙΡΙΟ - BLG GENERAL	ΤΙΤΛΟΣ ΣΧΕΔΙΟΥ - DRAWING TITLE	ΑΡΙΘΜΟΣ ΣΧΕΔΙΟΥ - DRAWING No GEN ΠΟΛ 001
ΕΠΙΠΕΔΟ - FLOOR	ΣΧΕΔΙΟ ΓΕΝΙΚΗΣ ΔΙΑΤΑΞΗΣ	ΑΡΧΕΙΟ / FILENAME GEN_ΠΟΛ_01
ΣΤΑΘΜΗ - LEVEL		ΚΛΙΜΑΚΑ - SCALE 1:5000

ΤΡΟΠΟΠΟΙΗΣΗ - REVIEW	ΗΜΕΡΟΜΗΝΙΑ - DATE	ΑΙΤΙΟΛΟΓΗΣΗ - REFERENCE	ΜΕΛΕΤΗ - DESIGNED BY	ΣΧΕΔΙΑΣΗ - DRAWN BY	ΕΛΕΓΧΟΣ - CHECKED BY
0	ΜΑΡΤΙΟΣ 2002	-	ΑΔΚ		Κ.ΛΙΒΑΣ
0	MARCH 2002	-	ADK		K.LIVAS

ΚΟΙΝΟΠΡΑΞΙΑ ΟΛΥΜΠΙΑΚΑ ΕΡΓΑ ΕΛΛΗΝΙΚΟΥ

ΟΜΑΔΑ ΜΕΛΕΤΗΣ - DESIGN GROUP

- ΑΔΚ ΑΡΩΝΗΣ - ΔΡΕΤΤΑΣ - ΚΑΡΛΑΥΤΗΣ ΣΥΜΒΟΥΛΟΙ ΜΗΧΑΝΙΚΟΙ Α. Ε.
- "ΦΙΛΩΝ" Δ. Πανταζής - Π. Κυριοπούλου & Συνεργάτες Ο.Ε.
- ΜΜΒ Ομιλος Μελετών Δ.Ε.
- ΠΙΛΛΗΣ ΑΝΑΣΤΑΣΙΟΣ
- ΖΕΡΒΑΣ ΝΙΚΟΛΑΟΣ
- ΜΕΤΕΡ ΣΥΜΒΟΥΛΟΙ ΜΗΧΑΝΙΚΟΙ

Ειδικοί Σύμβουλοι - Εμπειρογνώμονες - Special Consultants - Experts

- John Baker / Bligh Voller Nield (UK)
- Luis Millet Serra

Ειδικοί Επιστήμονες - Συνεργάτες - Special Scientists - Associates

- Μαρίνα Χαιδοπούλου - Adams
- Χρήστος Κούρτης
- Ελένη Χατζηνικολάου
- Δρ. Σόλων Ξενόπουλος

ΥΠΟΓΡΑΦΗ ΣΦΡΑΓΙΔΑ ΜΕΛΕΤΗΤΗ			ΟΝΟΜΑΤΕΠΩΝΥΜΟ	ΥΠΟΓΡΑΦΗ	ΗΜΕΡ/ΝΙΑ
	ΕΛΕΓΧΘΗΚΕ		Δ.Μπόζνος Μ.Χρυσικοπούλου Π.Παναγάκος Σ.Μαντέλας Λ.Καλμάκη		
	ΘΕΩΡΗΘΗΚΕ	ΤΜΗΜ/ΧΗΣ	Α.Τσιρούλη		
		Δ/ΝΤΡΙΑ	Τ.Κυριακού		
	ΑΠΟΦΑΣΗ ΕΓΚΡΙΣΗΣ: ΕΥΔΕ/ΟΕ 2004/				

Αριθ. 1158 (2)

Τροποποίηση σχεδίου πόλης Ελασσόνας που αφορά τμήμα της οδού Σαρανταπόρου από την οδό Βυζαντίου έως την οδό Αυξεντίου.

Ο ΓΕΝΙΚΟΣ ΓΡΑΜΜΑΤΕΑΣ
ΠΕΡΙΦΕΡΕΙΑΣ ΘΕΣΣΑΛΙΑΣ

Έχοντας υπόψη:

1. Τις διατάξεις των άρθρων 3 και 70 του Ν.Δ/τος της 17.7.1923 (ΦΕΚ. 228 Α) «Περί σχεδίων πόλεων κ.λ.π.» όπως τροποποιήθηκε και συμπληρώθηκε μεταγενέστερα.

2. Τις διατάξεις του άρθρου 29 του Ν.2831/2000 (ΦΕΚ.140Α) «Περί τροποποίησης του Γενικού Οικοδομικού Κανονισμού (Ν. 1577/85) και άλλων διατάξεων.»

3. Το Π.Δ/μα από 14.6.1989 (ΦΕΚ 431Δ/16.6.89) με το οποίο εγκρίθηκε η πολεοδομική μελέτη επέκτασης του οικισμού Ελασσόνας Δήμου Ελασσόνας.

4. Τις Αποφάσεις 67/2001,203/2001, 52/2002 του Δημοτικού Συμβουλίου Ελασσόνας.

5. Την υπ αριθμ 1108/14.01.2002 ένσταση του Δήμου Γεωργίου.

6. Την κατά πλειοψηφία θετική γνωμοδότηση 71/10/28.05.2002 του Περιφερειακού Συμβουλίου Χωροταξίας Οικισμού και Περιβάλλοντος της ΔΙΠΕΧΩ Θεσσαλίας.

7. Το γεγονός ότι από τις κανονιστικές διατάξεις της Απόφασης αυτής δεν προκαλείται δαπάνη σε βάρος του Κρατικού Προϋπολογισμού και του οικείου Δήμου, αποφασίζουμε:

Την έγκριση της τροποποίησης του ρυμοτομικού σχεδίου πόλης Ελασσόνας που αφορά τμήμα της οδού Σαρανταπόρου από την οδό Βυζαντίου μέχρι την οδό Αυξεντίου όπως απεικονίζεται στο τοπογραφικό διάγραμμα σε κλ. 1:500 που συνέταξε ο Τοπογράφος Μηχανικός Αθανάσιος Κωνσταντινίδης το οποίο συνοδεύει την παρούσα Απόφαση.

Η ισχύς της παρούσας απόφασης αρχίζει από τη δημοσίευση της στην Εφημερίδα της Κυβερνήσεως.

Η παρούσα απόφαση να δημοσιευτεί στην Εφημερίδα της Κυβερνήσεως.

Λάρισα, 4 Ιουνίου 2002

Ο Γενικός Γραμματέας Περιφέρειας

ΙΩΑΝΝΗΣ ΚΑΡΑΤΖΙΩΤΗΣ

Δ Η Μ Ο Σ Ε Λ Α Σ Σ Ο Ν Α Σ

ΠΟΛΕΟΔΟΜΙΚΟ - ΡΥΜΟΤΟΜΙΚΟ ΣΧΕΔΙΟ ΠΟΛΗΣ

ΤΟΠΟΓΡΑΦΙΚΟ ΔΙΑΓΡΑΜΜΑ — ΚΛΙΜΑΚΑ 1 : 500

ΤΡΟΠΟΠΟΙΗΣΗΣ ΣΧΕΔΙΟΥ ΠΟΛΗΣ

Ο.Τ. 314, 315Α — ΠΙΝΑΚ. 19.11-19.10

ΘΕΜΑ : ΤΡΟΠΟΠΟΙΗΣΗ ΤΜΗΜΑΤΟΣ ΟΔΟΥ ΣΑΡΑΝΤΑΠΟΡΟΥ ΑΠΟ ΟΔΟ ΒΥΖΑΝΤΙΟΥ ΕΩΣ ΟΔΟ ΑΥΞΕΝΤΙΟΥ

Το παρόν συνοδεύει τις υπ αριθ. [illegible] απόφαση Δ.Σ. Ελασσόνας

Ο συντάξας

ΝΙΚΟΛΑΟΣ ΑΝΤ. ΞΥΝΟΣ
ΤΕΧΝΟΛΟΓΟΣ
ΠΟΛΙΤΙΚΟΣ ΜΗΧΑΝΙΚΟΣ - Ε.Δ.Ε.
ΜΕΛΟΣ Ε.Ε.Τ.Ε.Μ. ΑΡ. ΜΗΤΡΩΟΥ 21757
ΒΟΥΛΓΑΡΟΚΤΟΝΟΥ 47 - ΕΛΑΣΣΟΝΑ ΤΗΛ. 22732
Α.Φ.Μ. 033919066 - ΔΟΥ ΕΛΑΣΣΟΝΑΣ

ΕΛΑΣΣΟΝΑ 14-12-2001

Ο ΤΕΧΝΙΚΟΣ ΥΠΑΛΛΗΛΟΣ

ΑΘΑΝΑΣΙΟΣ ΚΩΝΣΤΑΝΤΙΝΙΔΗΣ
ΑΓΡΟΝΟΜΟΣ ΤΟΠΟΓΡΑΦΟΣ ΜΗΧΑΝΙΚΟΣ
ΥΠΑΛΛΗΛΟΣ ΠΕ 6


ΘΕΩΡΗΘΗΚΕ ΕΛΑΣΣΟΝΑ 14-12-2001

Ο ΔΗΜΑΡΧΟΣ

ΠΕΡΙΦΕΡΕΙΑΚΟ ΣΥΜΒΟΥΛΙΟ ΧΩΡΟΤΑΞΙΑΣ ΟΙΚΙΣΜΟΥ & ΠΕΡΙΒΑΛΛΟΝΤΟΣ
Το παρόν [illegible] εξετάσθηκε από το Π.Σ.Χ.Ο.Π. την 28-05-2002
και [illegible] την υπ' αριθμ. 11/10/28-05-2002 [illegible] του.
[illegible] ΓΡΑΜΜΑΤΕΑΣ

ΧΡ. ΜΠΟΜΠΟΡΙΔΗΣ — ΚΕΝΤΡΟΣ ΜΠΑΛΑΝΟΣ

ΠΕΡΙΦΕΡΕΙΑ ΘΕΣΣΑΛΙΑΣ
ΔΙΕΥΘΥΝΣΗ ΠΕΡΙΒΑΛΛΟΝΤΟΣ ΚΑΙ ΧΩΡΟΤΑΞΙΑΣ
ΕΓΚΡΙΝΕΤΑΙ
ΑΠΟΦΑΣΗ 1158/02
Λάρισα 4-6-2002
Ο Γ.Γ.
Ο ΠΡΟΪΣΤΑΜΕΝΟΣ
ΧΡ. ΜΠΟΜΠΟΡΙΔΗΣ

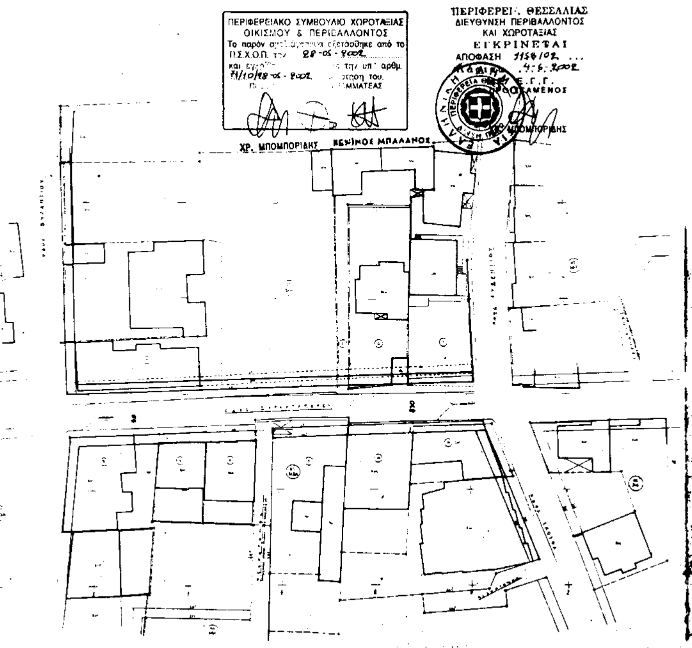

ΟΡΟΙ ΔΟΜΗΣΗΣ ΠΟΛΗΣ ΕΛΑΣΣΟΝΑΣ


Αναθεώρηση Ρυμοτ. Σχεδίου Φ.Ε.Κ. 819Δ/16.11.88
Έγκριση Επέκτασης Σχεδίου Φ.Ε.Κ. 431Δ/16. 6.89

ΤΟΜΕΙΣ	I	II	III	IV			
Σ.Δ.	1.5	1.2	0.8	0.6			
ΤΟΜΕΙΣ ΛΟΙΠΩΝ ΟΡΩΝ ΔΟΜΗΣΗΣ	Α	Β	Γ	Δ	Ε	Ζ	Η
ΚΑΛΥΨΗ	Κατά Γ.Ο.Κ.						
ΑΡΤΙΟΤΗΤΑ	10 200	14 250	10 200	14 250	14 250	14 400	20 800
ΠΑΡΕΚΚΛΙΣΕΙΣ	8-200	8-200	8-200	12-400	8-200	10-200	-
	5-60	5-60	-	8-200	5-60	8-150	
ΥΨΟΣ	12,00	10,00	10,00	10,00	10,00	10,00	10,00

Τα ύψη προσαυξάνονται κατά 2.00 μ. σε περίπτωση στέγης

ΑΠΟΣΠΑΣΜΑ ΕΓΚΕΚΡΙΜΕΝΟΥ ΡΥΜΟΤΟΜΙΚΟΥ ΣΧΕΔΙΟΥ ΠΟΛΗΣ ΕΛΑΣΣΟΝΑΣ

ΚΛΙΜΑΚΑ 1:1000

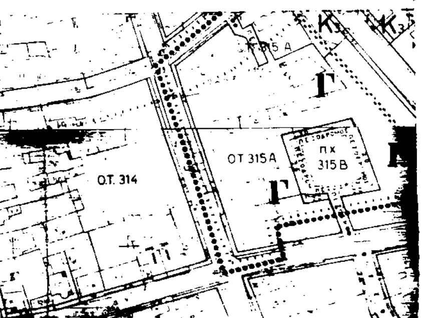

Αριθ. 1439 (3)

Κήρυξη έκτασης 2.15 στεμμάτων ως αναδασωτέας στη θέση «Αγιος Ηλίας» περιφέρειας δημοτικού, διαμερίσματος Λεσινίου Δήμου Οινιάδων Ν. Αιτω/νίας.

Ο ΓΕΝΙΚΟΣ ΓΡΑΜΜΑΤΕΑΣ ΠΕΡΙΦΕΡΕΙΑΣ ΔΥΤΙΚΗΣ ΕΛΛΑΔΟΣ

Έχοντας υπόψη:

1. Τις διατάξεις «περί διοικητικής αποκέντρωσης».

2. Τις διατάξεις του άρθρου 117 παρ. 3 του Συντάγματος.

3. Τις διατάξεις του Ν. 998/79 «περί προστασίας δασών κ.λ.π.» και ειδικότερα: α) του άρθρου 38 παρ. 1 και β) του άρθρου 41 παρ. 1.

4. Τις α) 160417/1180/8.7.80, β) 182447/3049/ 24.9.80 και γ) 141823/4.2.83 διαταγές του Υπουργείου Γεωργίας.

5. Τις διατάξεις των άρθρων 1 παρ.1 . 2 παρ. 1δ, 5 παρ.3β, 6 παρ.7 και 7 παρ.2 του Ν. 2503/97 «Διοίκηση, Οργάνωση, Στελέχωση της Περιφέρειας».

6. Την 2084/ 27.5.2002 πρόταση του Δασαρχείου Μεσολογγίου περί κηρύξεως αναδασωτέας έκτασης.

7. Την 186Γ, Γ. .30.6.98 (ΦΕΚ 727/Β/98) απόφαση του Γενικού Γραμματέα Περιφέρειας Δυτικής Ελλάδος «περί ανάθεσης αρμοδιοτήτων», αποφασίζουμε:

Κηρύσσουμε αναδασωτέα, με φυσική ή τεχνητή αναγέννηση, με σκοπό την προστασία για την επαναδημιουργία της δασικής βλάστησης που καταστράφηκε από παράνομη εκχέρσωση και την διατήρηση του χαρακτήρα της δασικής έκτασης ώστε να αποκλεισθεί η διάθεση αυτής για άλλο σκοπό, την παραπάνω δημοσία δασική έκταση των 2,15 στρεμμάτων που ανήκει στην κατηγορία των άρθρων 3 παρ.2 και 4 παρ. 1ε & 2γ του Ν. 998/79. Η ανωτέρω έκταση βρίσκεται στη θέση «Άγιος Ηλίας» περιφέρειας δημοτικού διαμερίσματος Λεσινίου. Δήμου Οινιάδων. προσδιορίζεται από τα στοιχεία: Α, Β, Γ, Δ, Ε, Ζ, Α και οριοθετείται ως ακολούθως:

Βόρεια: Δημοσία δασική έκταση.

Ανατολικά : Δημοσία δασική έκταση.

Δυτικά : Αγροτική οδός (χωμάτινη).

Νότια : Δημόσια δασική έκταση όπως φαίνεται στο συνημμένο διάγραμμα, που αποτελεί αναπόσπαστο μέρος της απόφασης αυτής.

Η απόφαση αυτή να δημοσιευθεί στην Εφημερίδα της Κυβερνήσεως.

Πάτρα, 6 Ιουνίου 2002

Με εντολή Γενικού Γραμματέα Περιφέρειας
Ο Γενικός Διευθυντής Περιφέρειας
ΠΑΝΑΓΙΩΤΗΣ ΣΚΟΥΡΑΣ

ΤΟΠΟΓΡΑΦΙΚΟ ΔΙΑΓΡΑΜΜΑ


Της έκτασης που εκχερσώθηκε παράνομα από τον κ. **Σεραφίγγο Κων/νο** του **Αθανασίου** στη θέση **Άγιος Ηλίας** περιοχής Δημοτικού Διαμερίσματος **Λεσινίου Δήμου Οινιάδων.**

Εμβαδό εκχερσωθείσας έκτασης **2.15** στρεμ.

Κλίμακα 1:**1000**

Απόσπασμα Χάρτη

κλίμακα 1:**200000**

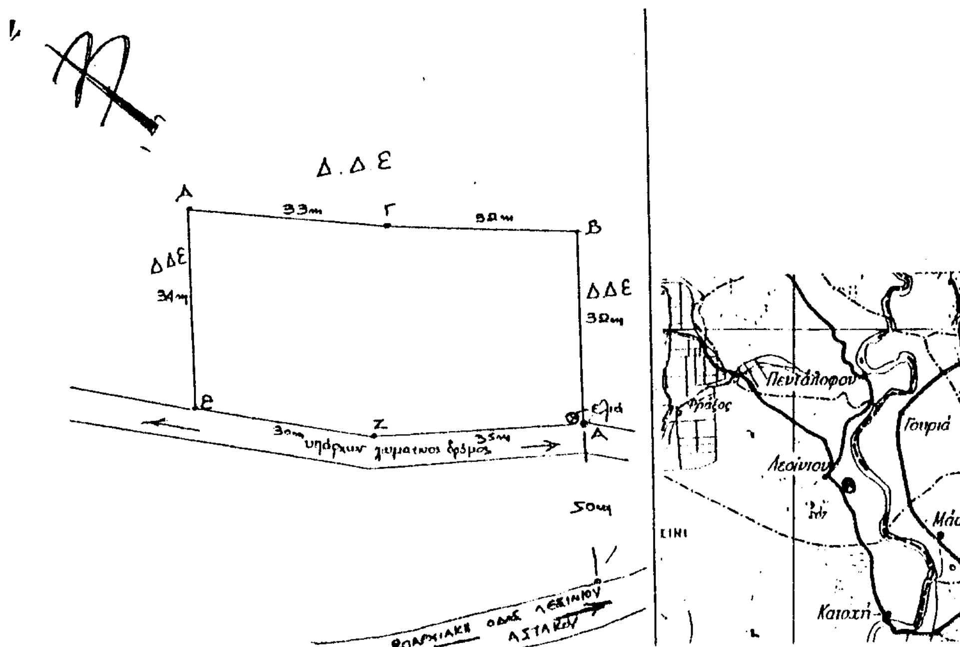

• Θέση Εκχερσωθείσας Έκτασης

ΕΘΝΙΚΟ ΤΥΠΟΓΡΑΦΕΙΟ
Για τεχνικούς λόγους στο σχεδιάγραμμα έγινε σμίκρυνση κατά ποσοστό 78 %

Μεσολόγγι 27-5-2002	Μεσολόγγι 6-6-2002	Πάτρα 6-6-02
Ο	Ο	Ο
Δασάρχης Μεσολογγίου	Δ/ντής Δασών Αιτωλ/νίας	Γενικός Δ/ντής Π.Δ.Ε.
Δημήτριος Ριζόπουλος	Χρήστος Φασούλης	ΠΑΝΑΓΙΩΤΗΣ ΣΚΟΥΡΑΣ
Δασολόγος με βαθμό Δ/ντή	Διευθυντής Δασών	